



## ELEWACJA FRONTOWA

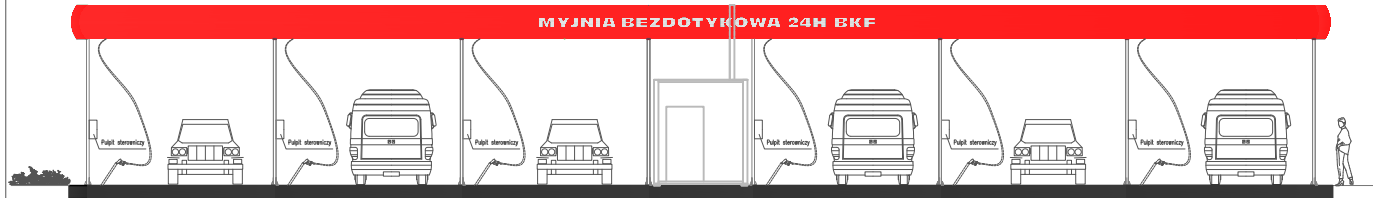


## ELEWACJA BOCZNA




## PRZEKRÓJ PODŁUŻNY

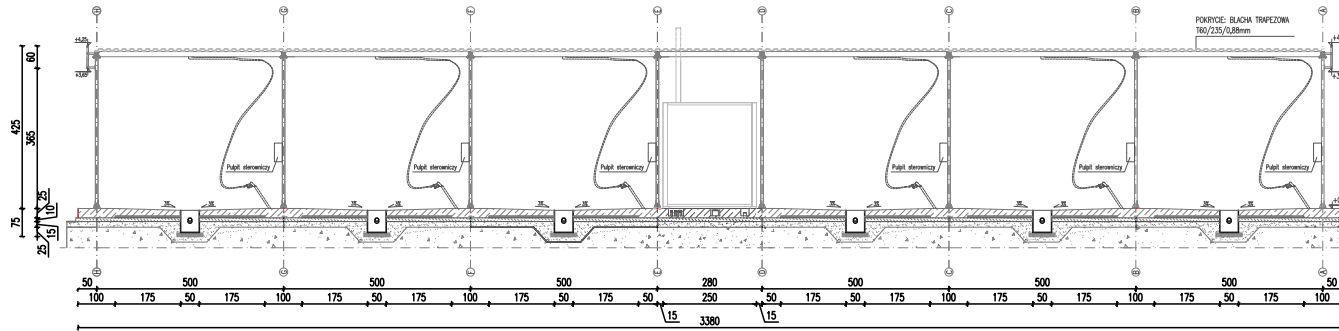

## PRZEKRÓJ POSADZKI

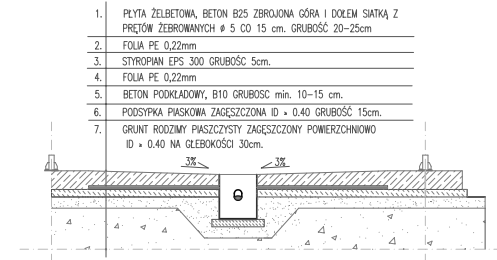

## RZUT PŁYTY

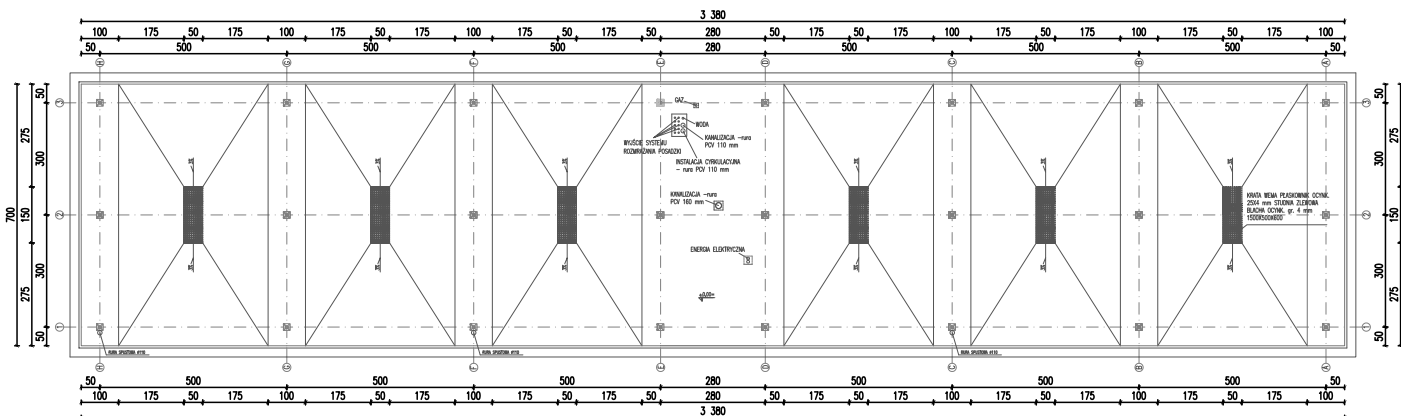

# BKF Myjnie

TREŚĆ:	ELEWACJA FRONTOWA, ELEWACJA BOCZNA, PRZEKRÓJ PODŁUŻNY, PRZEKRÓJ POSADZKI, RZUT PŁYTY,	SKALA:
STADIUM:	WYTYCZNE ZABUDOWY	BRANŻA:
TEMAT:	SAMOOBŚLUGOWA MYJNIA SAMOCHODOWA SZEŚCIOSTANOWISKOWA – WIATA Z KONTENEREM	DATA:
ADRES:		
INWESTOR:		W. RYSUNKU
ADOPTOWAŁ:		W. UPRAWNIEN
SPRAWDZIŁ:		PODPIS: